


Provincia di Lecce

TAV: 6	Committente: AMMINISTRAZIONE COMUNALE DI LEVERANO
<i>Novembre 2015</i>	

IL RESPONSABILE UNICO DEL PROCEDIMENTO: ing. Antonio Miraglia

PROGETTAZIONE: ing. Antonio Miraglia
(Dirigente Ufficio Tecnico Comunale)

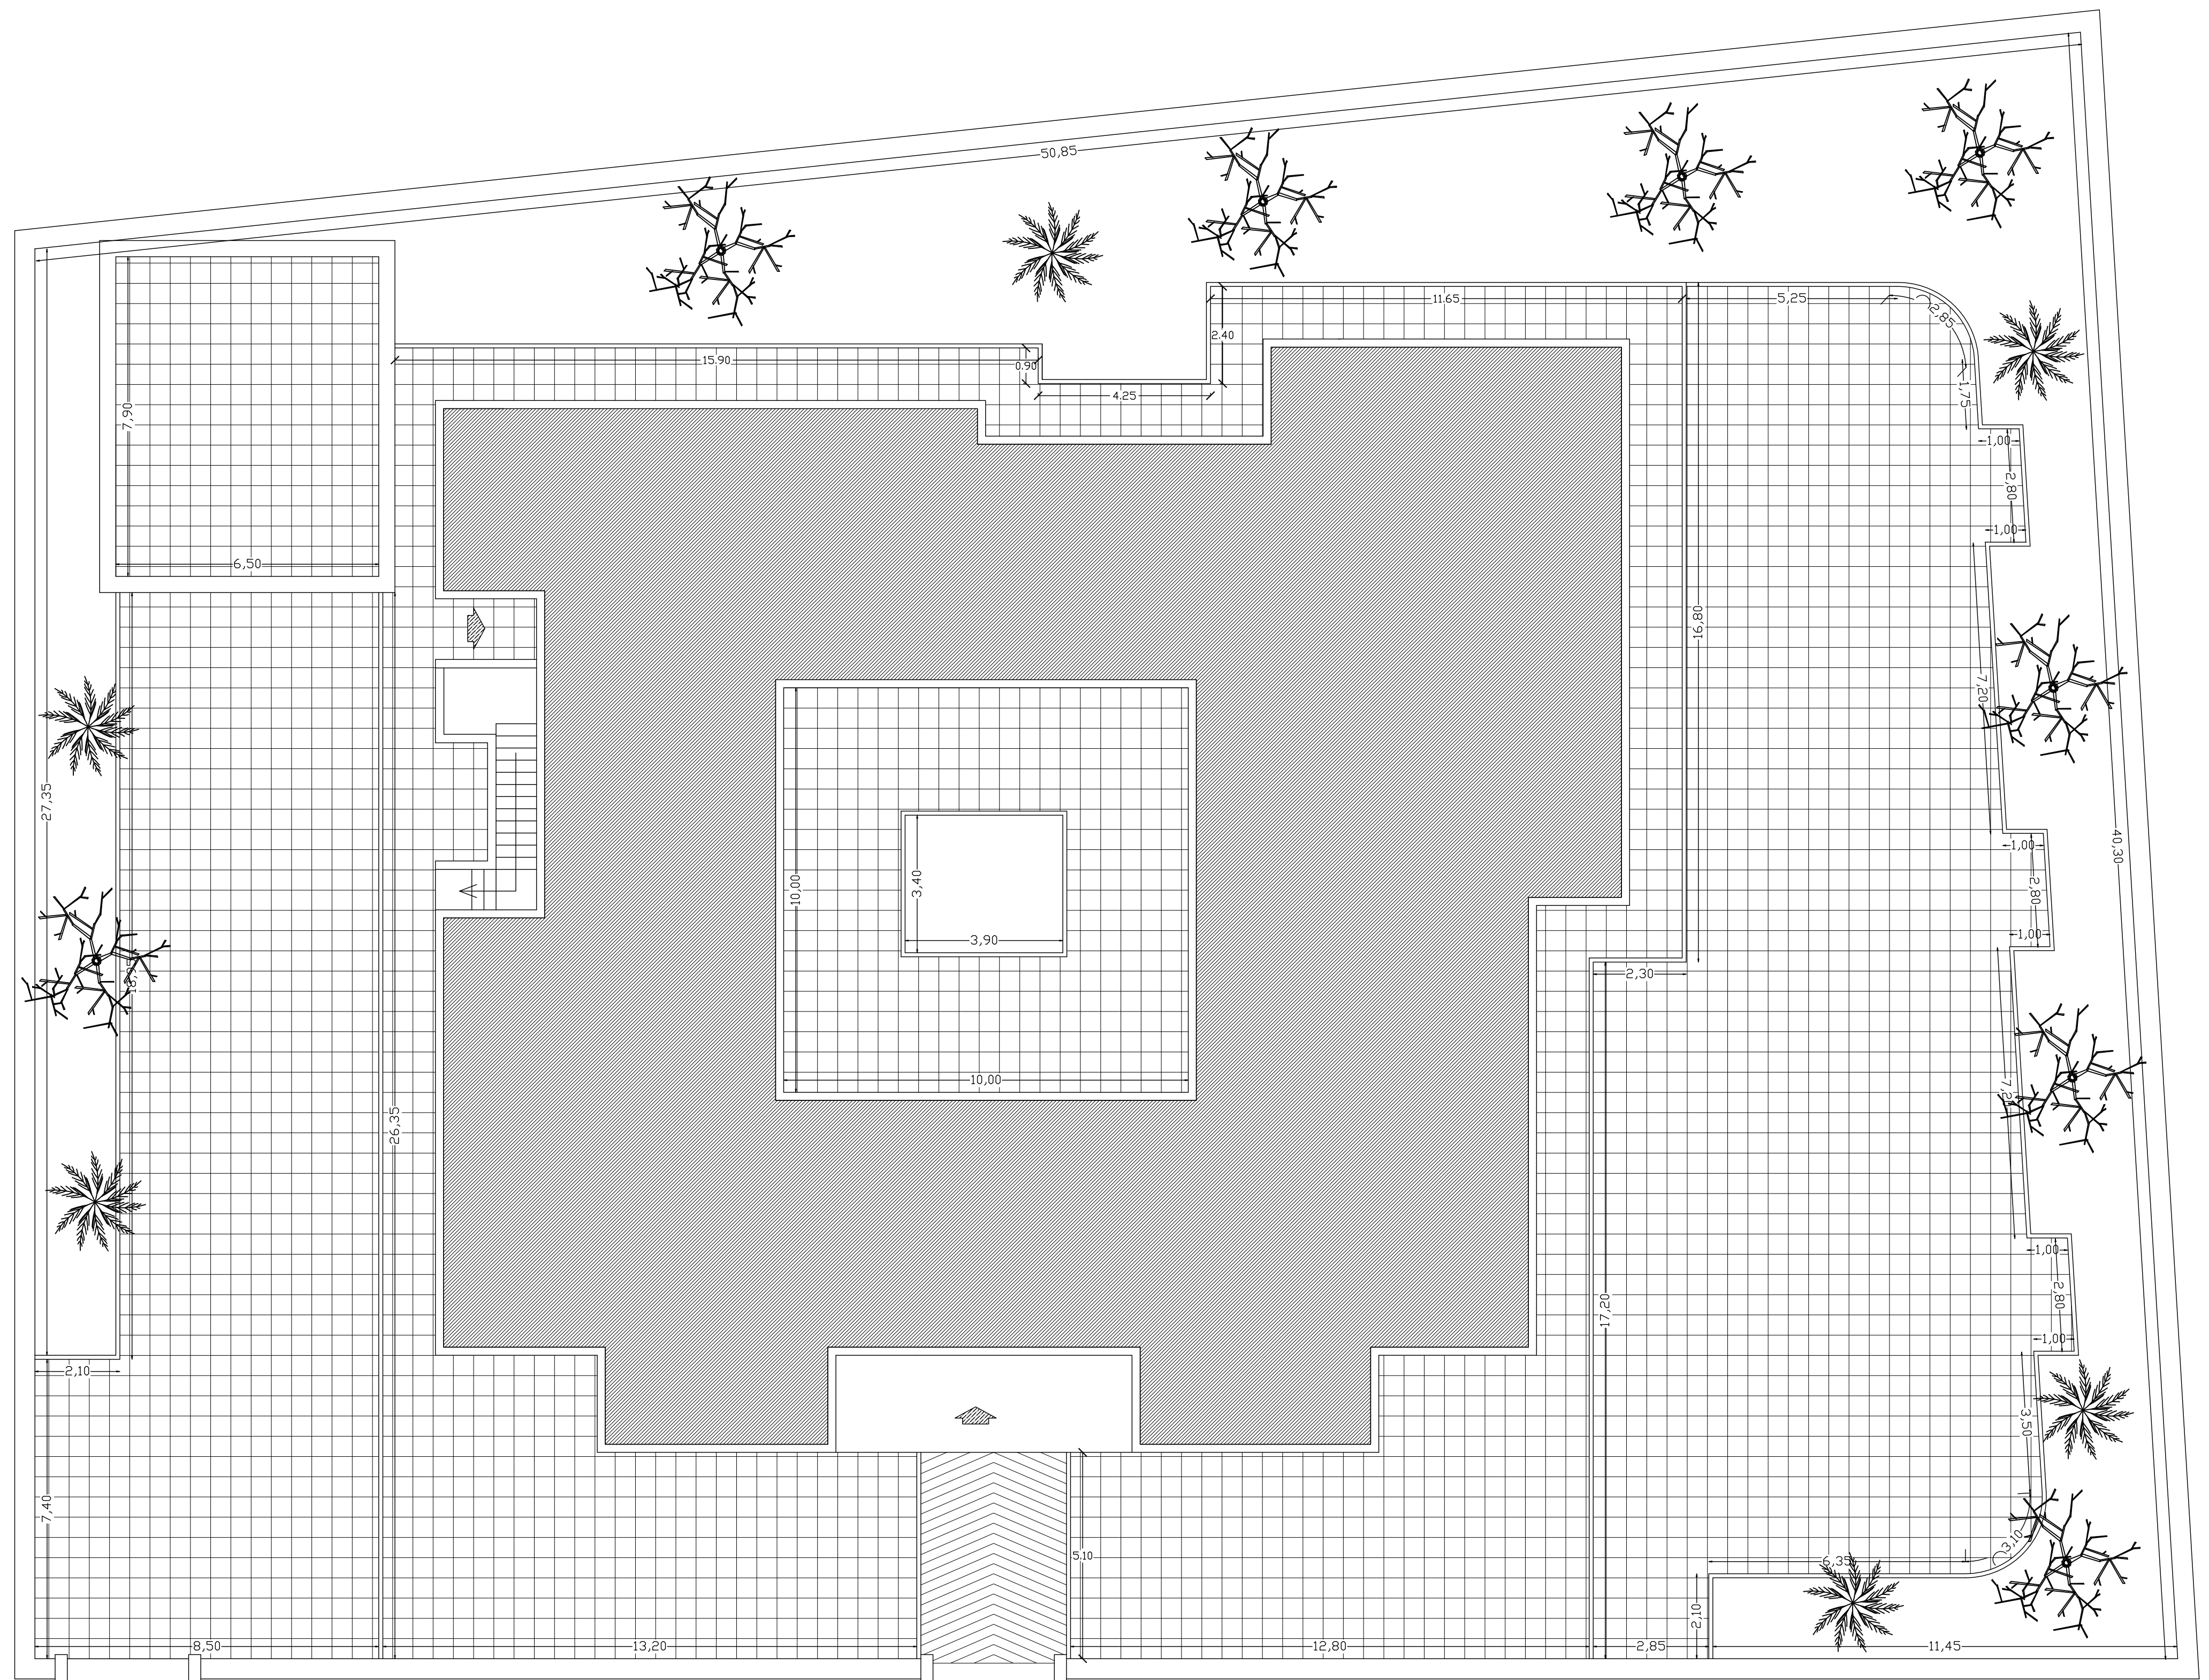

PLANIMETRIA
scala 1:100