

COMUNE DI LEVERANO
Provincia di Lecce



LAVORI DI RISTRUTTURAZIONE E ADEGUAMENTO NORMATIVO
DELL'ASILO NIDO UBICATO NEL COMUNE DI LEVERANO ALLA
VIA RAFFAELE SANZIO – PROGETTO ESECUTIVO.

TAV: 7	Committente:
<i>Novembre 2015</i>	AMMINISTRAZIONE COMUNALE DI LEVERANO

SCALA:	PROGETTO
1:100	Pianta quotata – layout degli arredi

IL RESPONSABILE UNICO DEL PROCEDIMENTO: ing. Antonio Miraglia

PROGETTAZIONE: ing. Antonio Miraglia
(Dirigente Ufficio Tecnico Comunale)

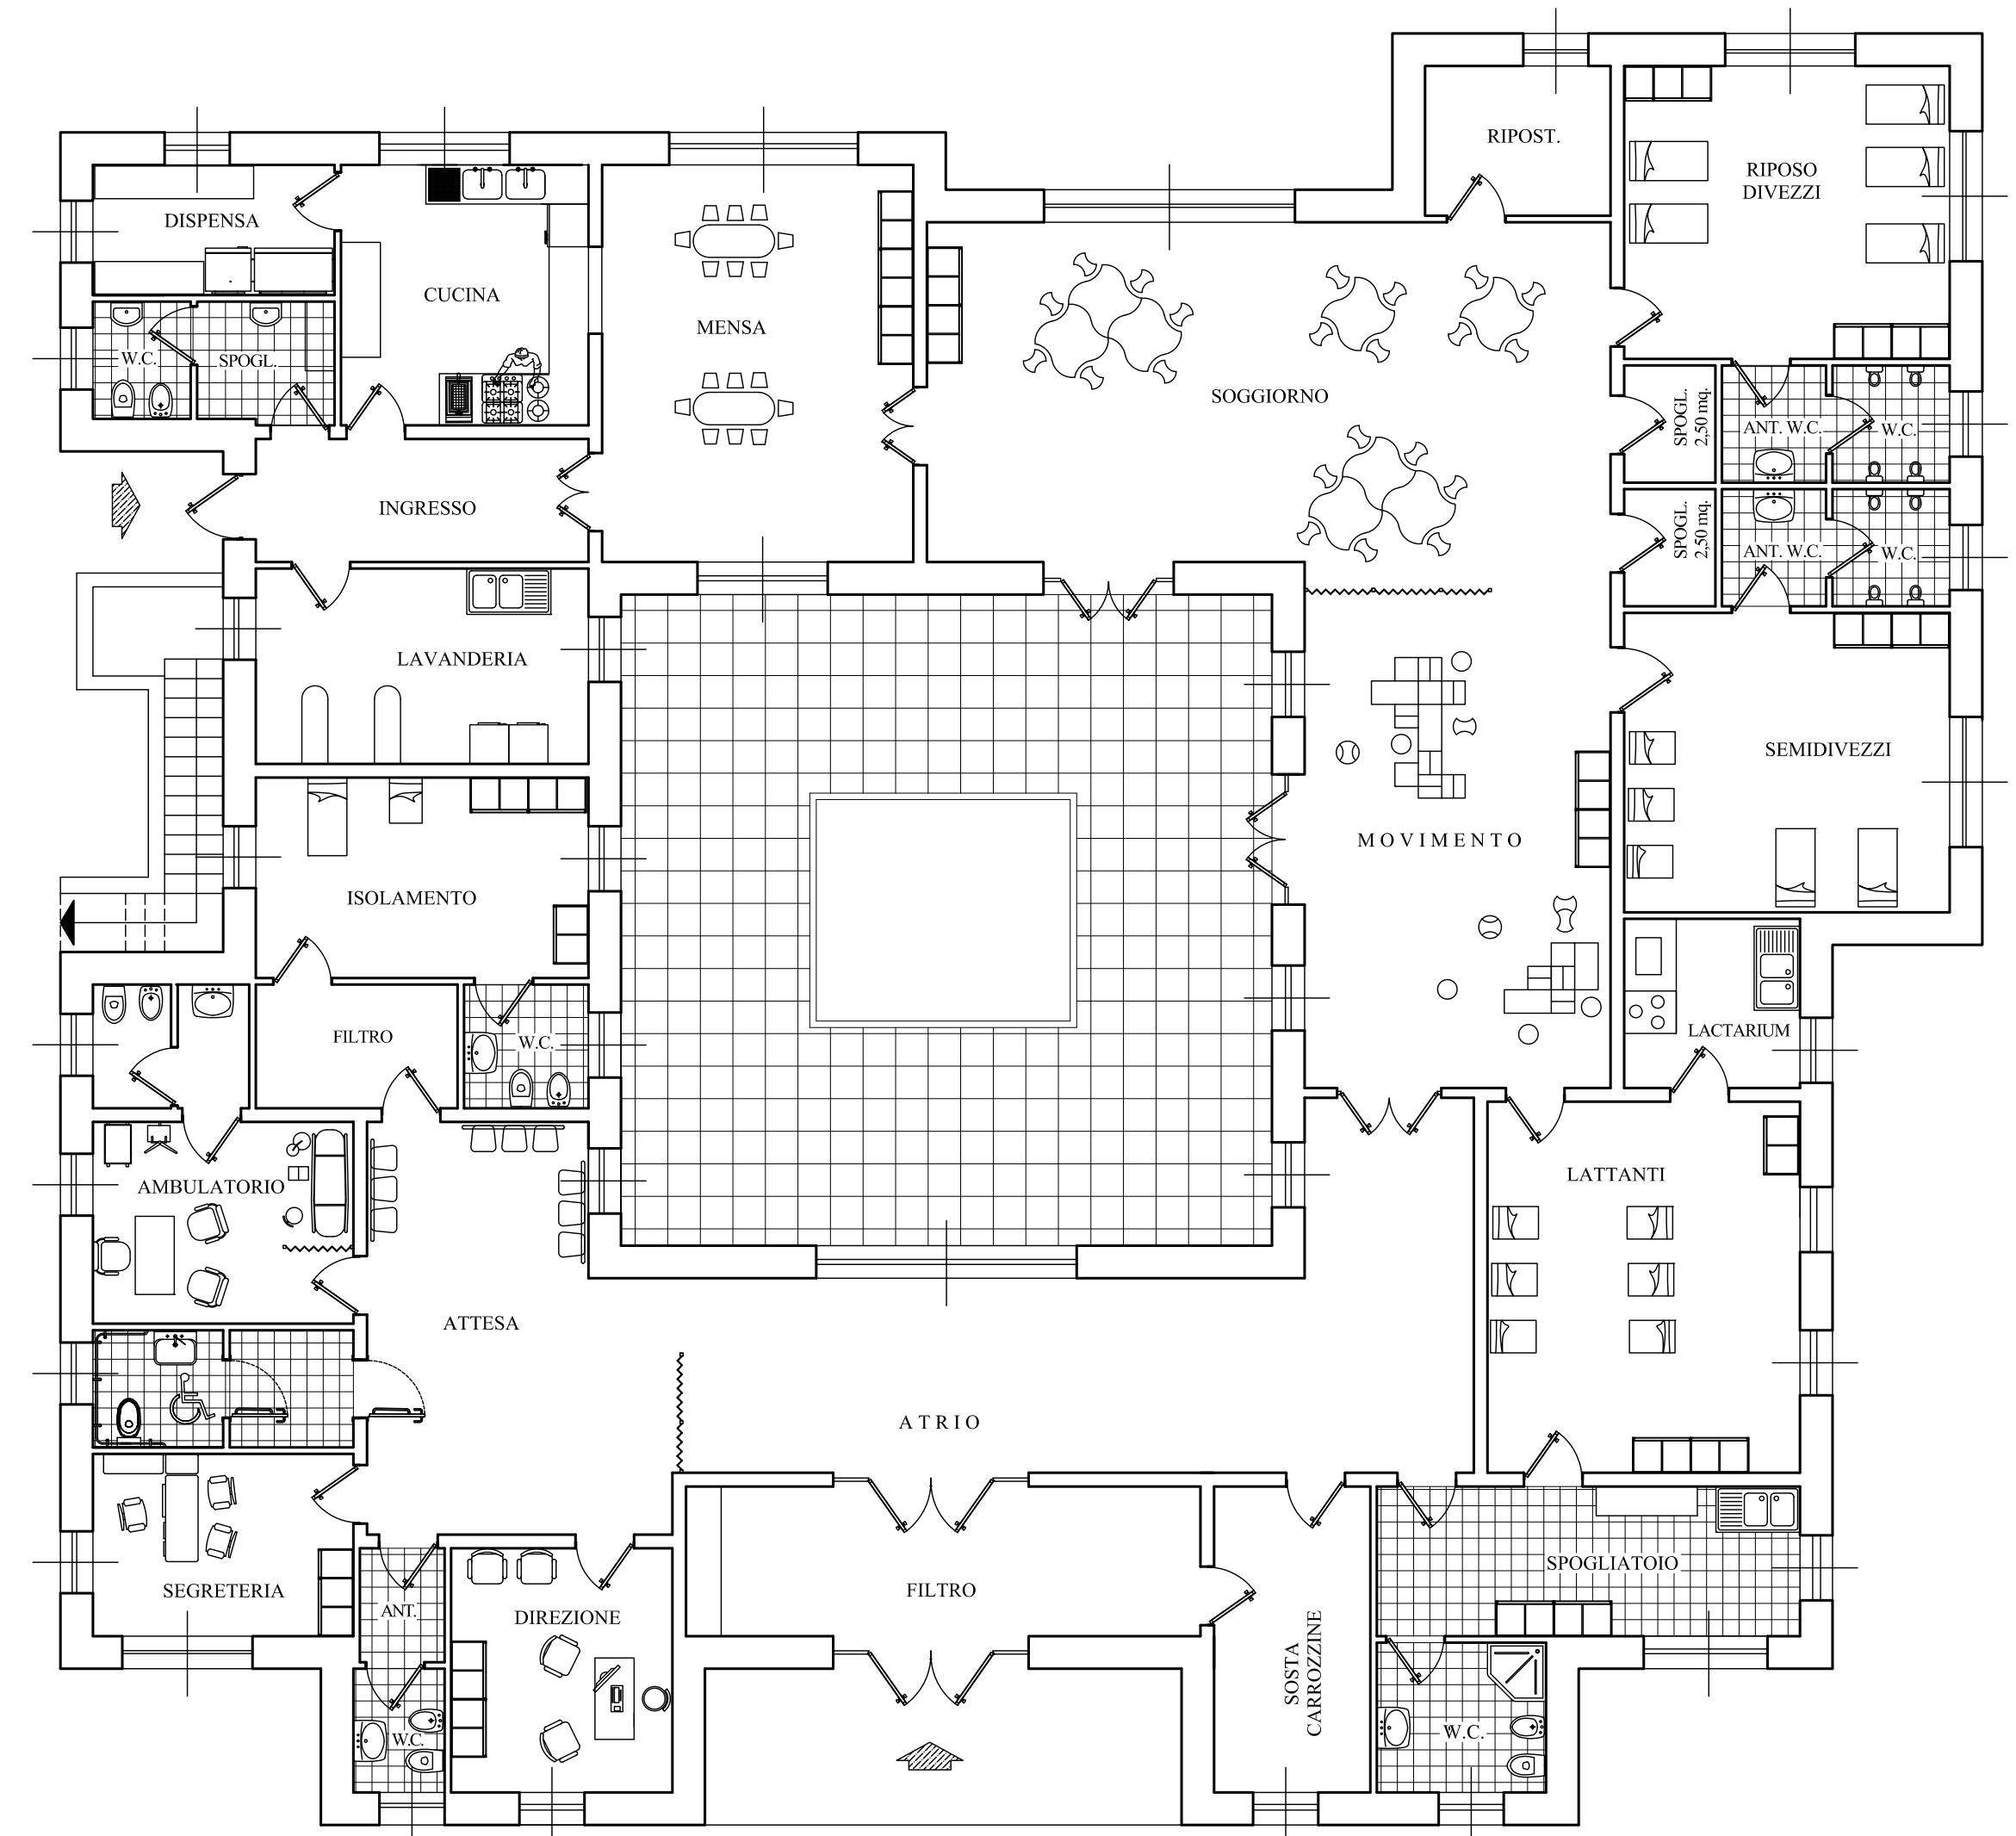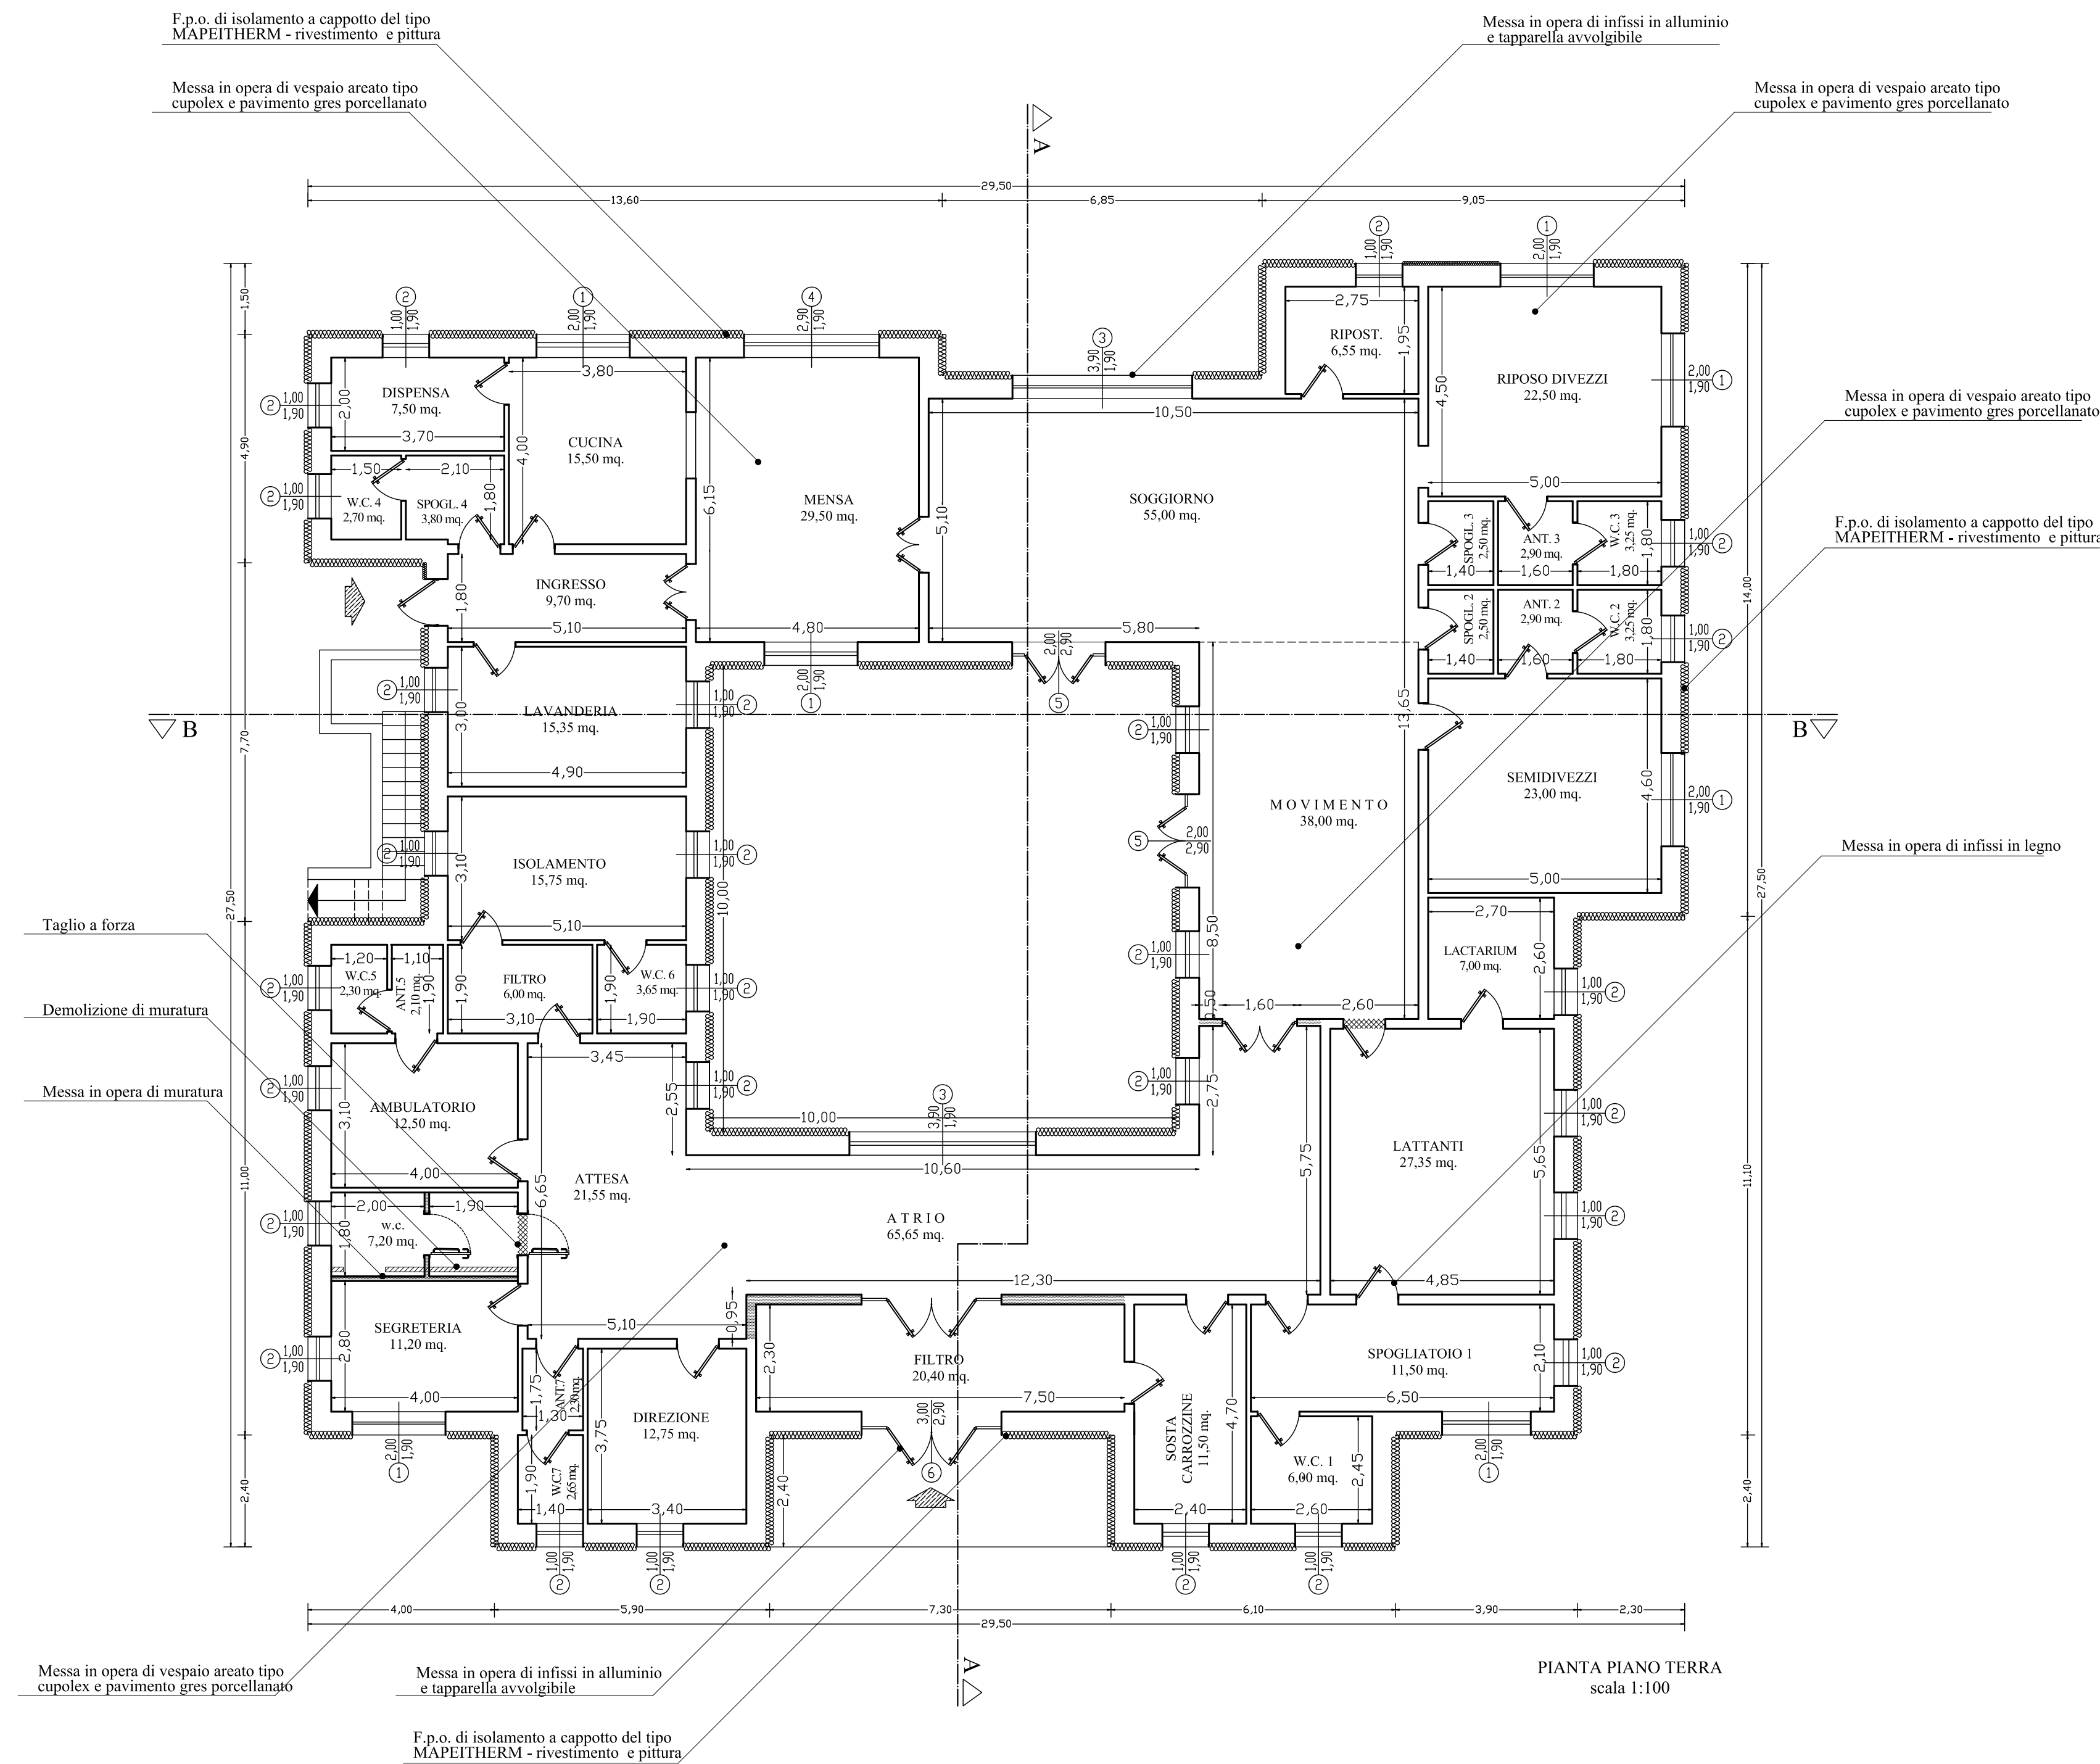

LEGAUT DEGLI ARREDI
scala 1:100