

COMUNE DI LEVERANO
Provincia di Lecce

LAVORI DI RISTRUTTURAZIONE E ADEGUAMENTO NORMATIVO DELL'ASILO NIDO UBICATO NEL COMUNE DI LEVERANO ALLA VIA RAFFAELE SANZIO – PROGETTO ESECUTIVO.

TAV:
9
Novembre 2015


Committente:
AMMINISTRAZIONE COMUNALE DI LEVERANO

SCALA:
1:100


PROGETTO
Sistemazione esterna

IL RESPONSABILE UNICO DEL PROCEDIMENTO: ing. Antonio Miraglia

PROGETTAZIONE: ing. Antonio Miraglia
(Dirigente Ufficio Tecnico Comunale)

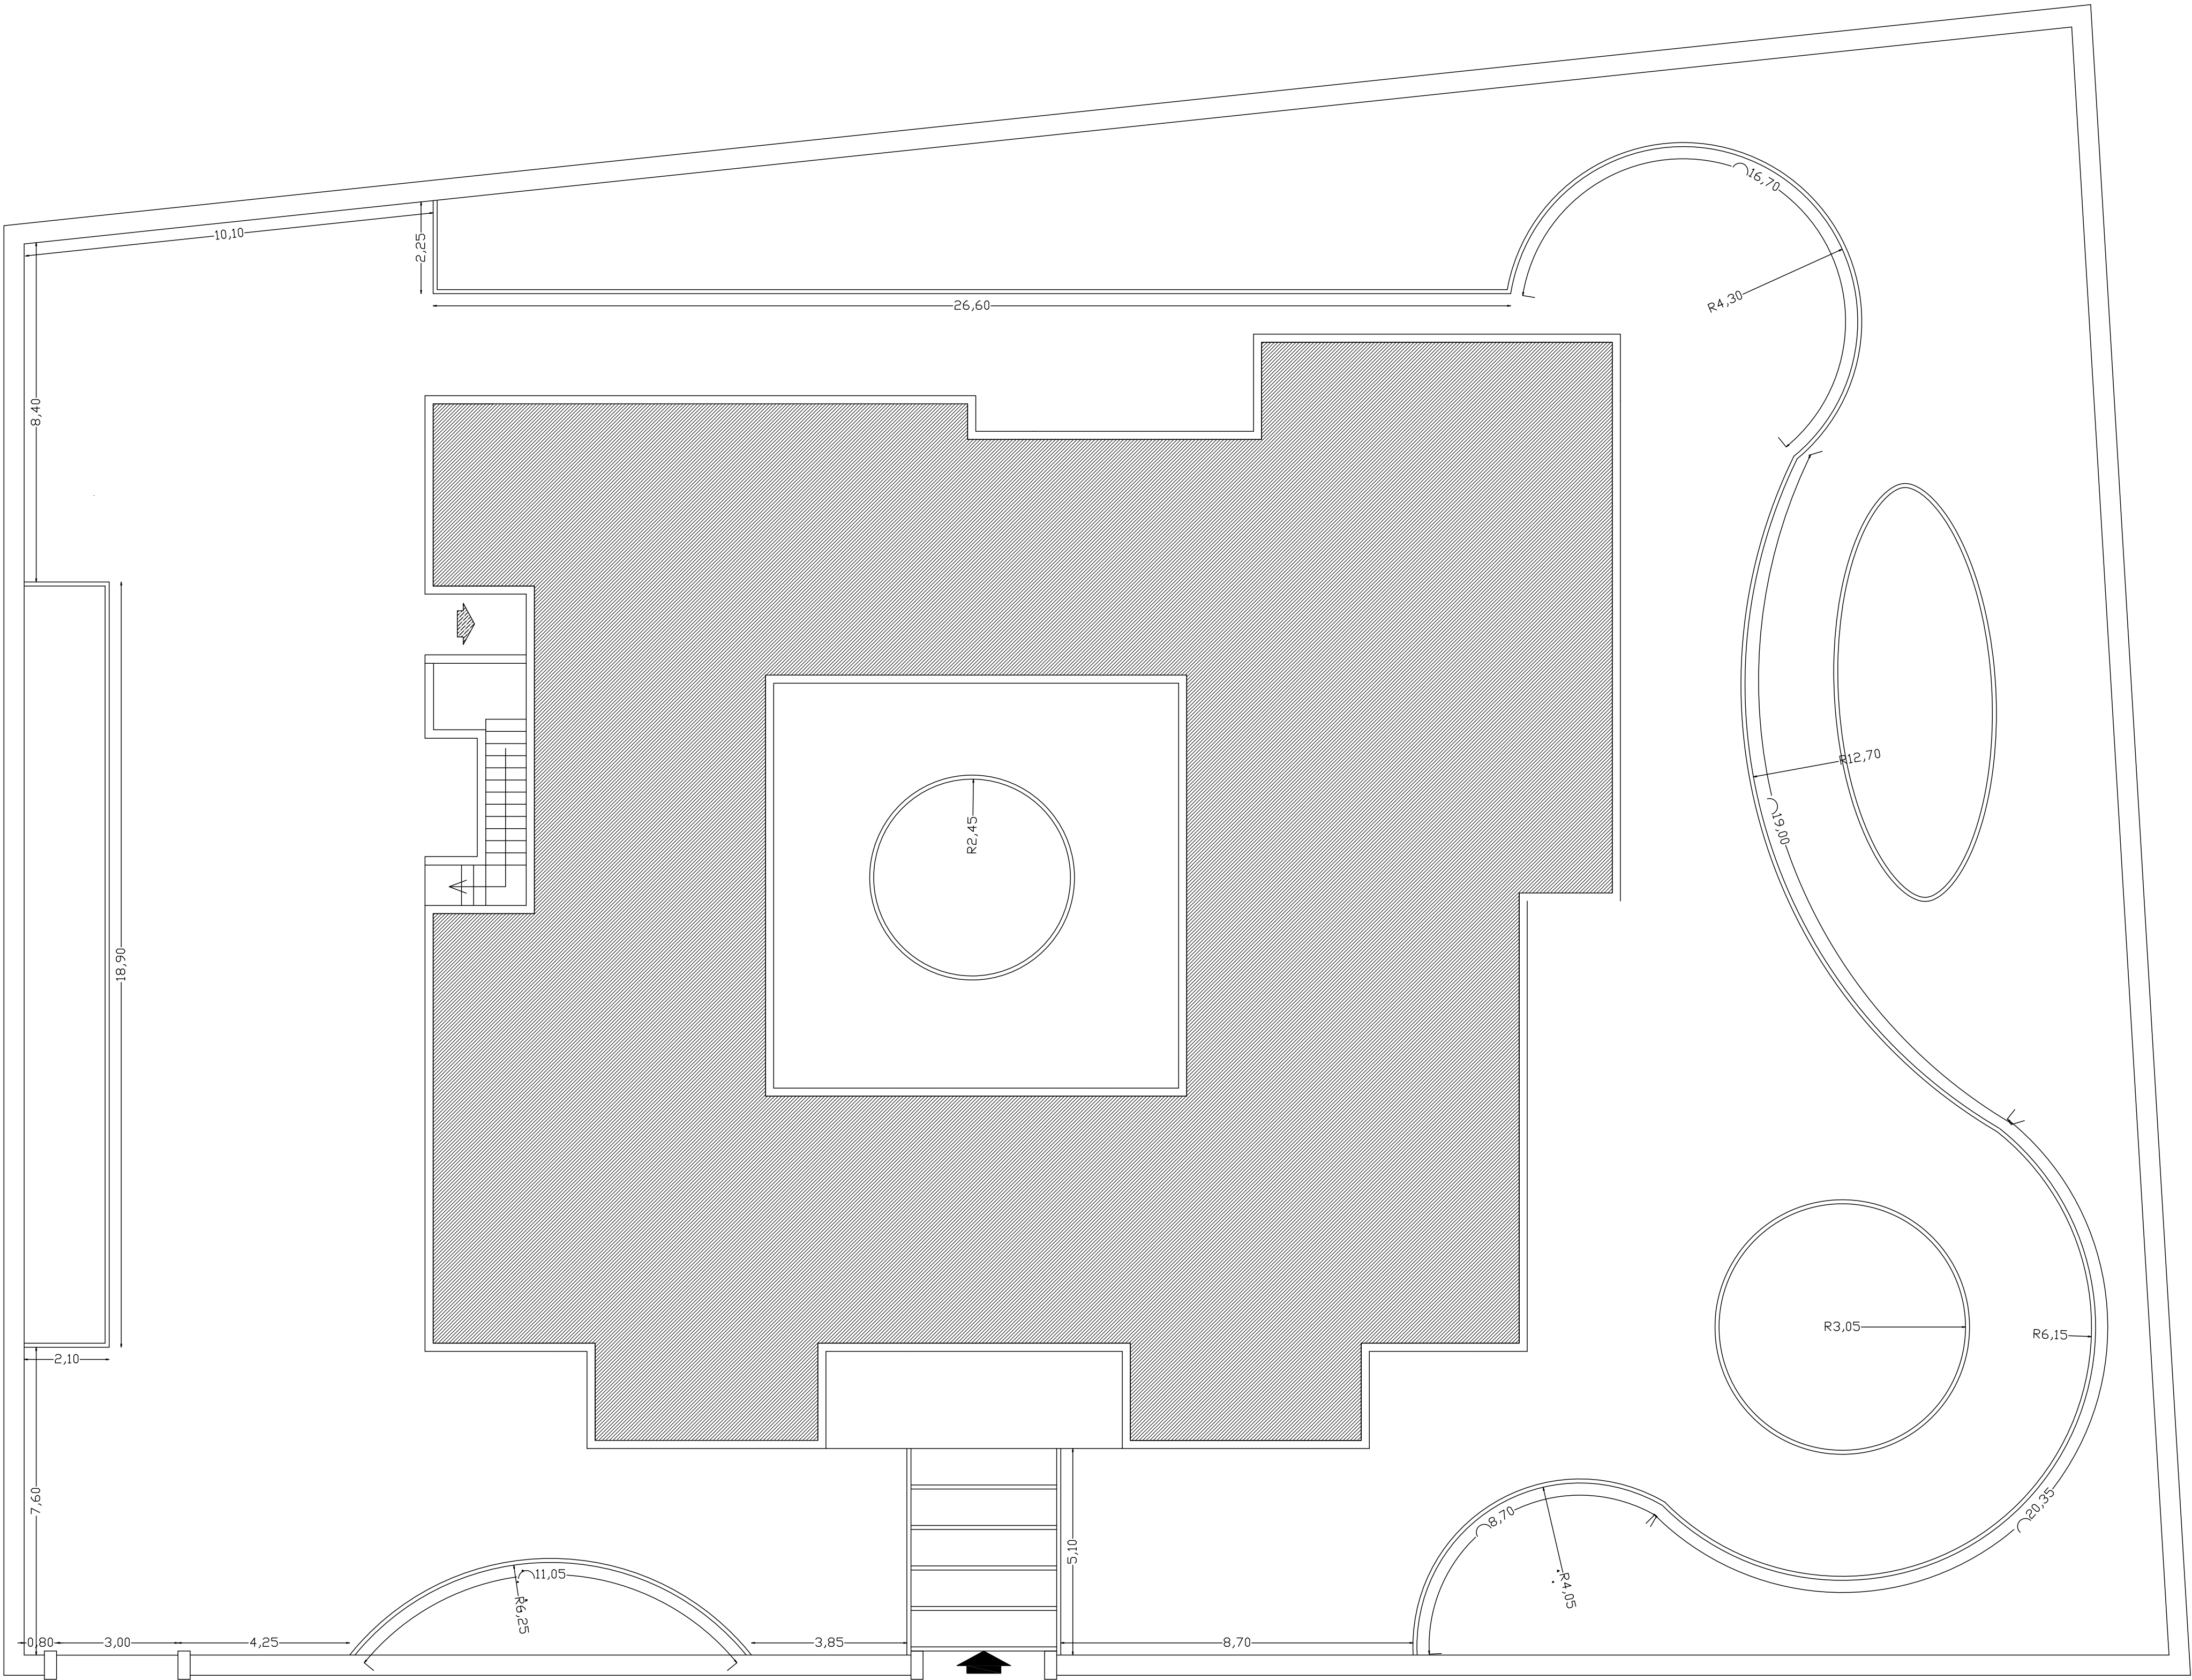

PLANIMETRIA QUOTATA
scala 1:100

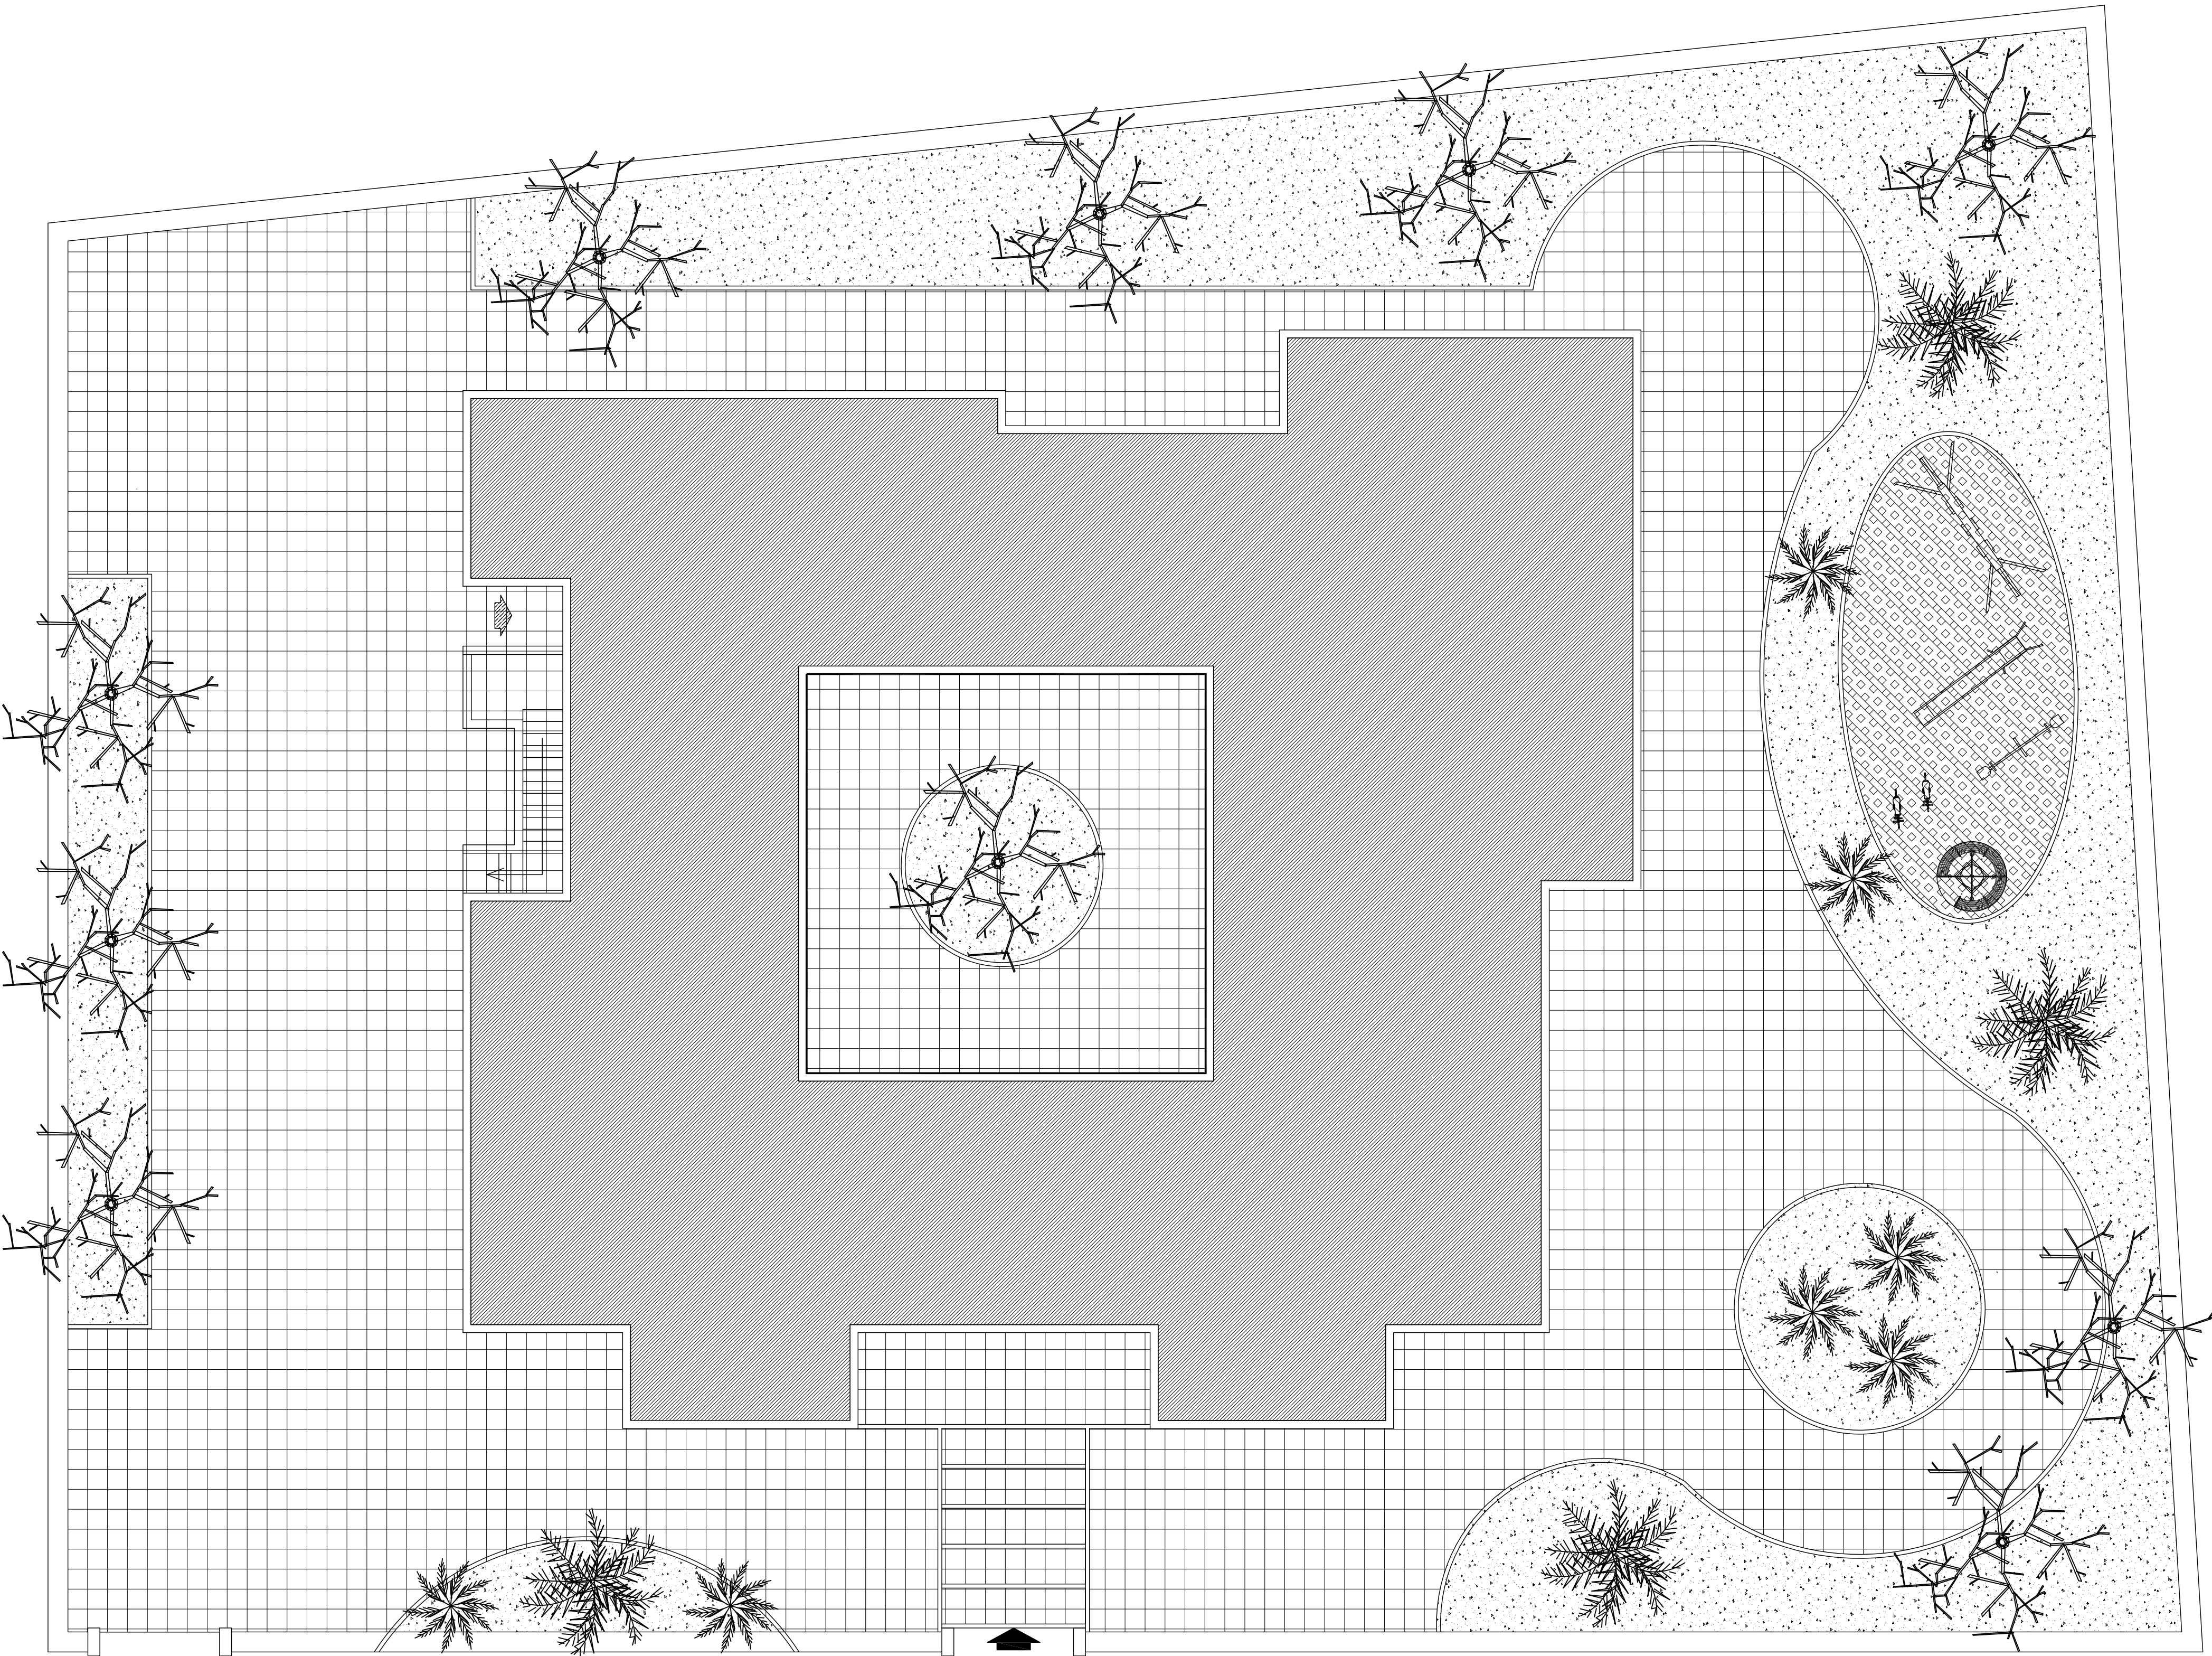

PLANIMETRIA - PAVIMENTAZIONE
scala 1:100

- PAVIMENTAZIONE IN MASSELI AUTORECCANTI
- PAVIMENTAZIONE IN MATERIALE PLASTICO "ANTI TRAUMA"
- CORDONI IN PIETRA DI APRICENA LARGHEZZA cm. 10
- PIATO