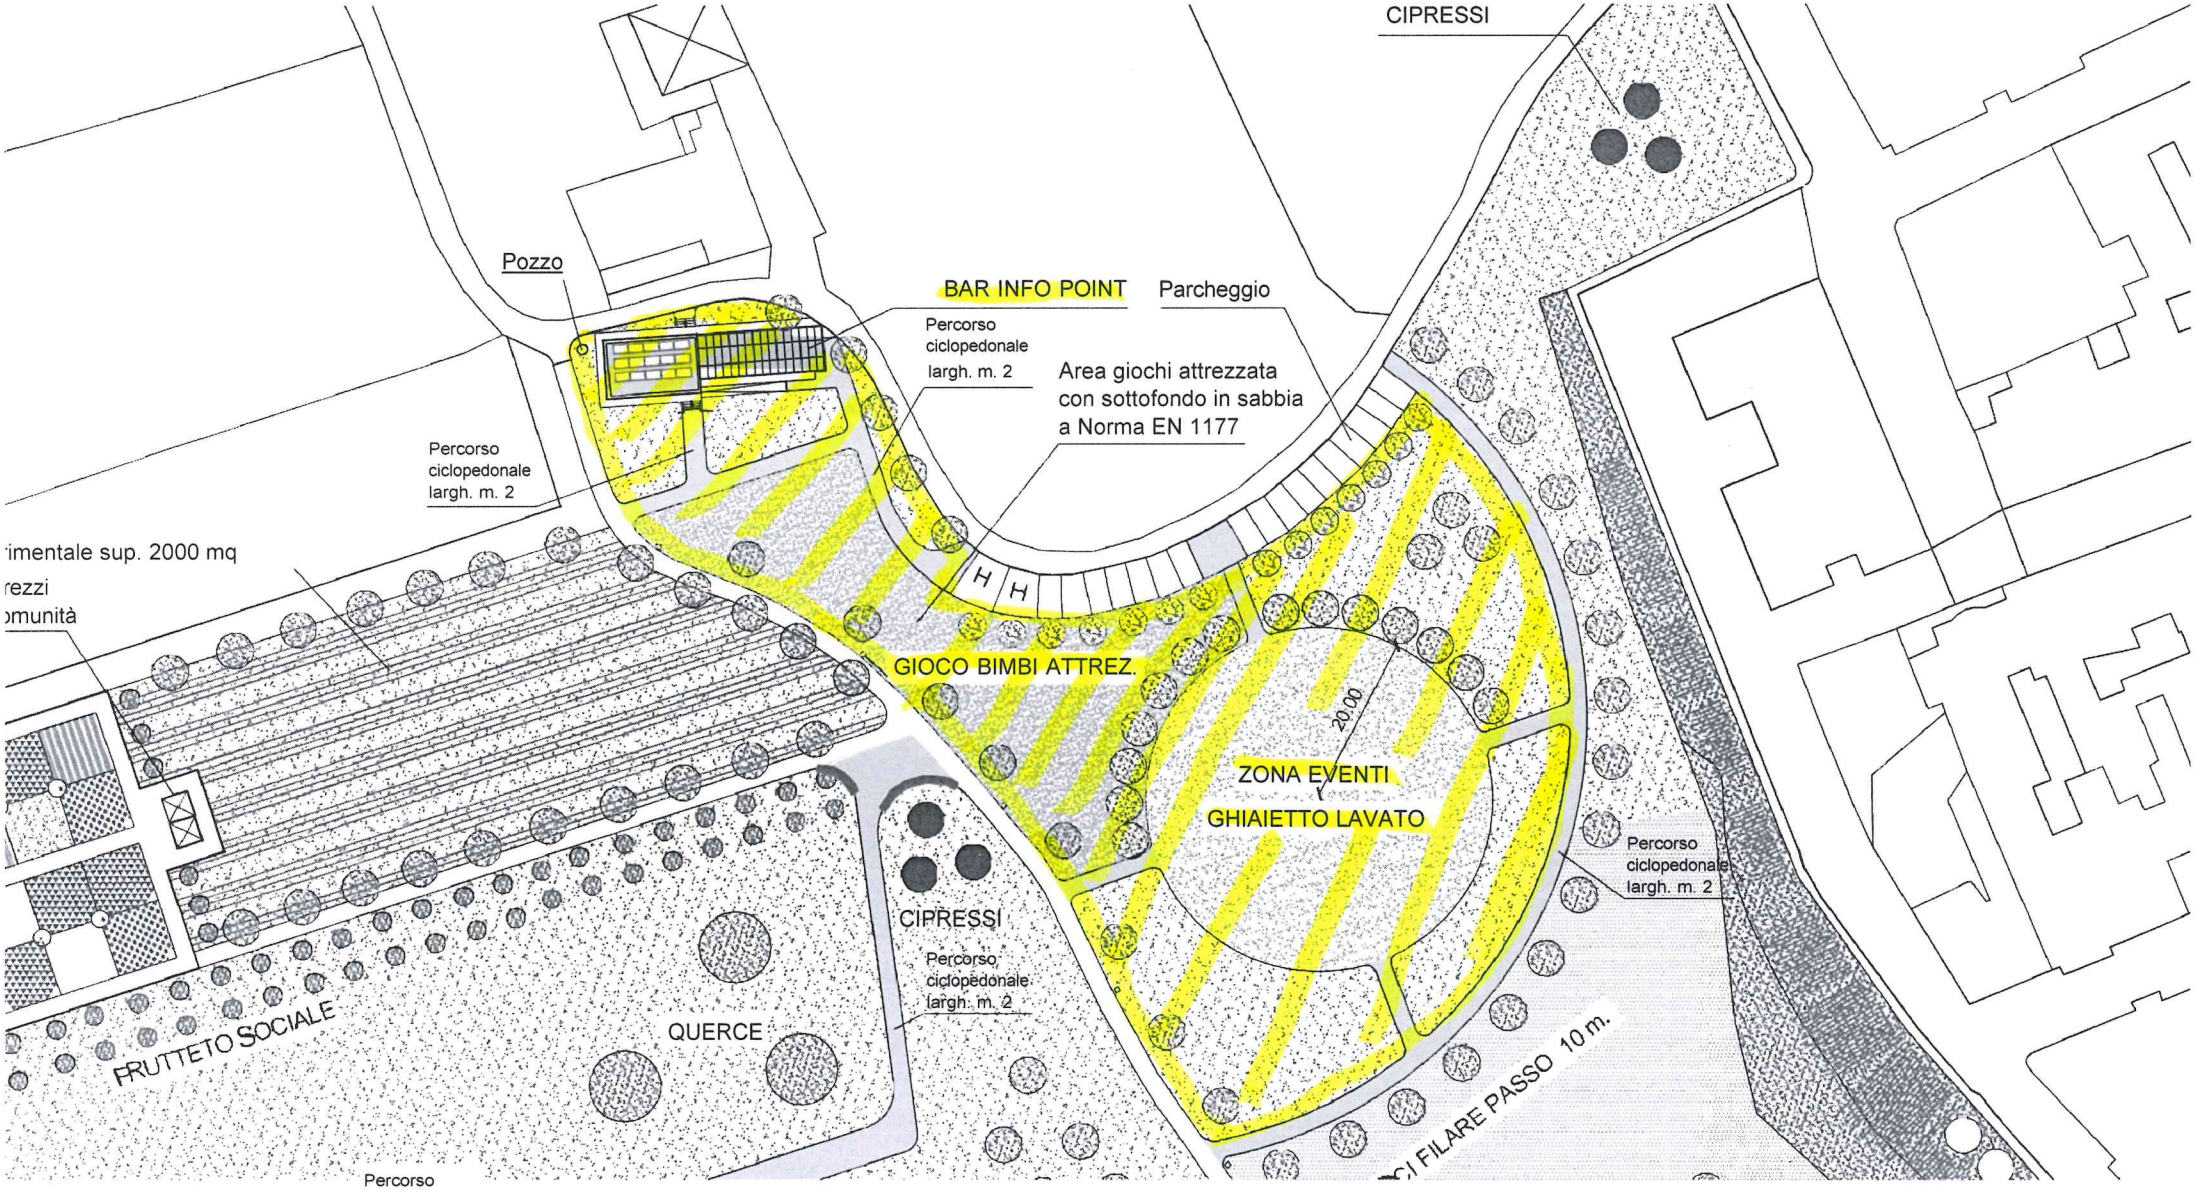PLANIMETRIA AREA INTERESSATA DALL'AVVISO DEL 23/05/2025